



PLANTA BAIXA
TIPOLOGIA MODELO 1

ESC.: 1/100

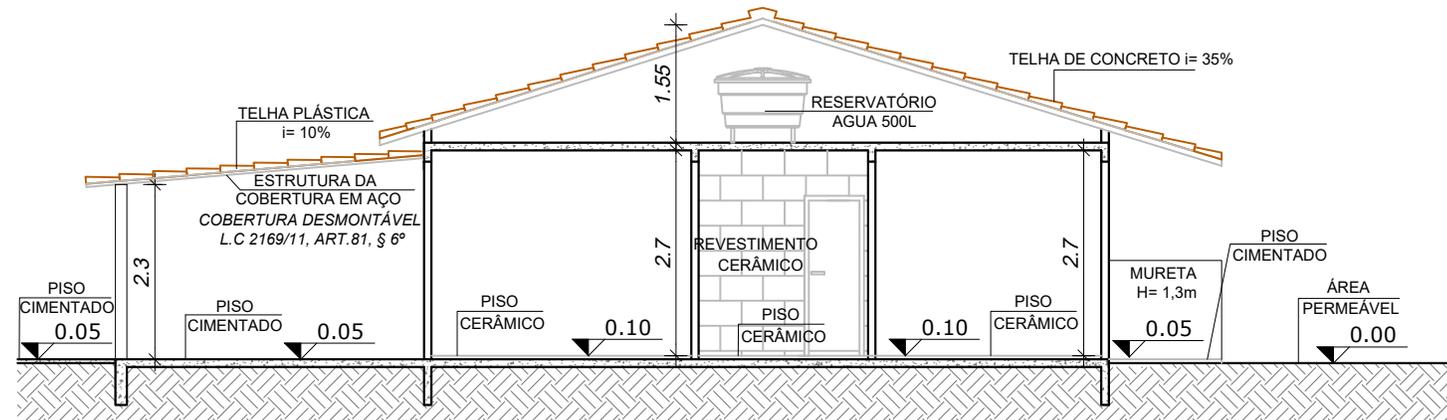


CORTE A.A - TIPOLOGIA MODELO 1

ESC.: 1/100

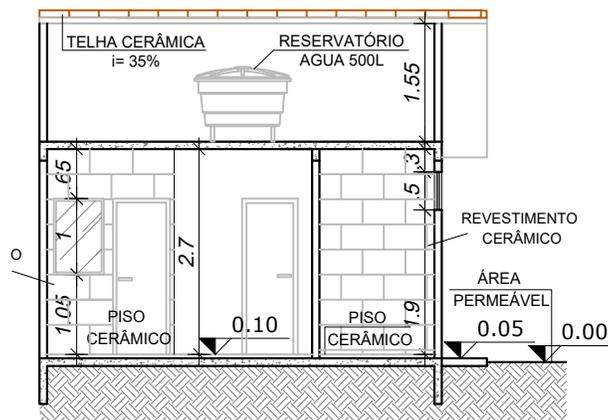


CORTE B.B
TIPOLOGIA MODELO 1

ESC.: 1/100

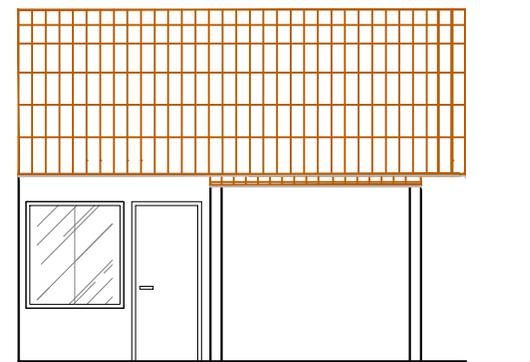

VISTA FRONTAL
TIPOLOGIA MODELO 1

ESC.: 1/100

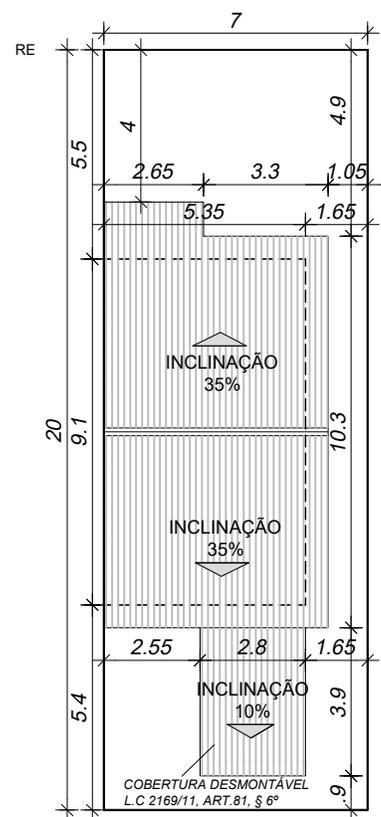

PLANTA COBERTURA
TIPOLOGIA MODELO 1

ESC.: 1/200

TABELA DE ESQUADRIAS

COD	LARGURA	ALTURA	PARAPEITO	ÁREA TOTAL
J1	130	100	110	1,30m ²
J2	120	50	190	0,60m ²
J3	65	100	105	0,65m ²
J4	130	140	70	1,82m ²
P1	80	210	-	1,68m ²
P2	70	210	-	1,47m ²

QUADRO DE ILUMINAÇÃO

AMBIENTE	ÁREA	ILUMINAÇÃO	
		MÍNIMO	EXISTENTE
SALA ESTAR/JANTAR	14,06 m ²	1,75m ²	1,82 m ²
COZINHA	5,25 m ²	0,65m ²	0,65 m ²
WC	3,43m ²	0,60 m ²	0,60 m ²
DORMITÓRIO 01	10,0 m ²	1,25 m ²	1,30 m ²
DORMITÓRIO 02	10,0 m ²	1,25 m ²	1,30 m ²

REVISÃO DE PROJETO

- R01: - Alteração das dimensões da esquadria do banheiro (J2).
 - Mudança do layout do banheiro.
 - Modificação do material da estrutura desmontável do telhado da garagem.